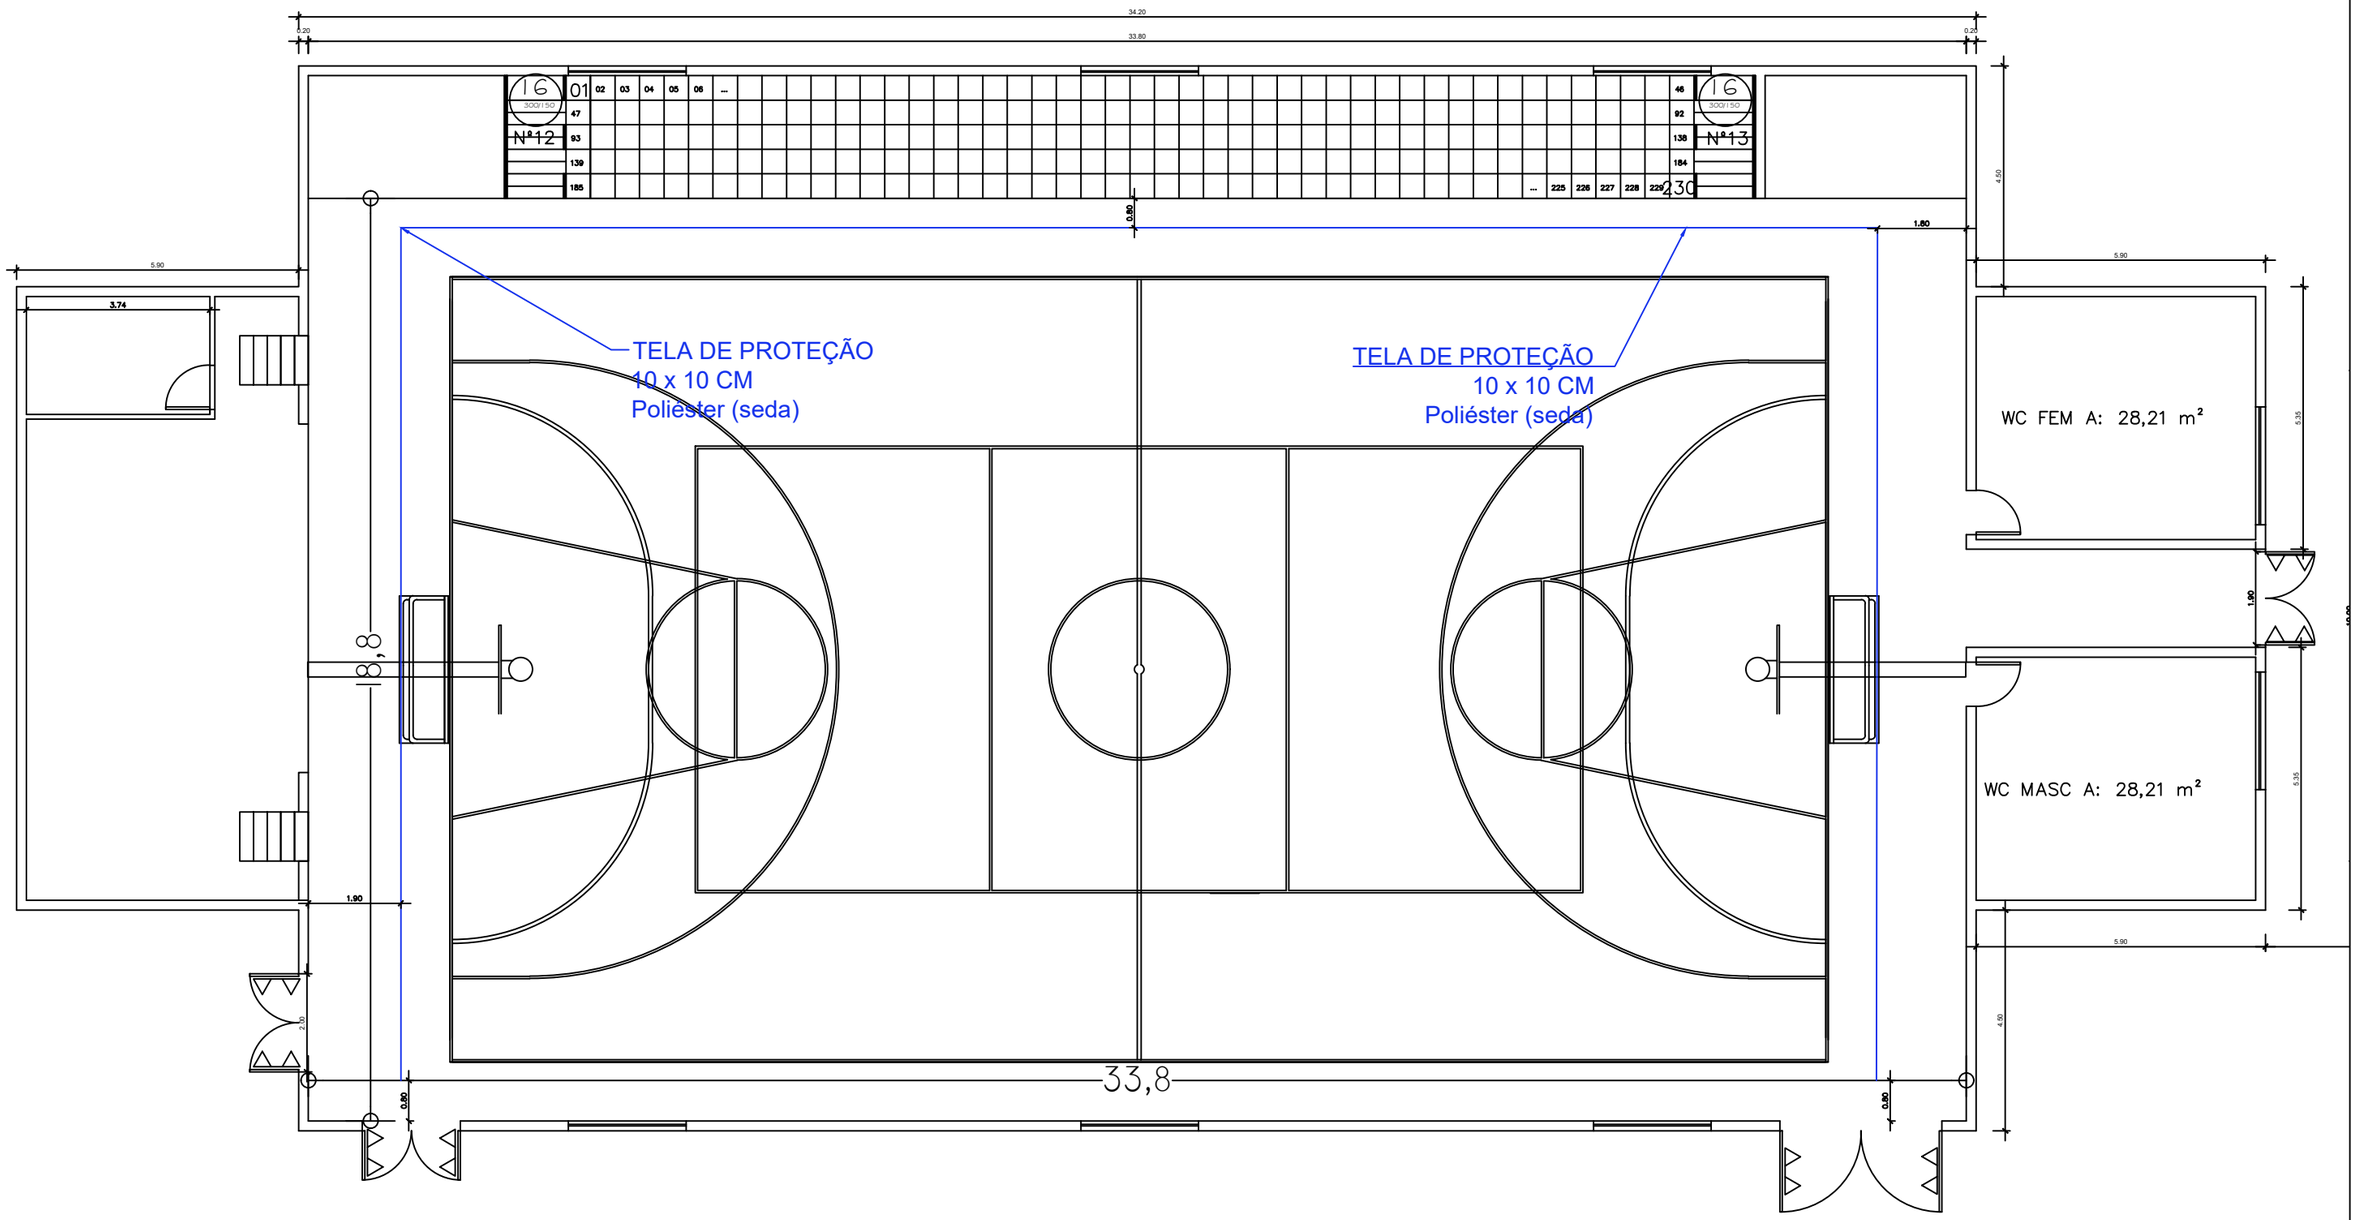

1 PLANTA BAIXA - REDE
1 : 125

PROJETO:

PROJETO DE TROCA DO PISO DO GINÁSIO

RESPONSÁVEL TÉCNICO:

PRISCILA SIEG LIMA
Engenheira Civil - CREA/RS 230985

PREFEITURA MUNICIPAL DE QUEVEDOS
CNPJ: 94.444.122/0001-10

ASSUNTO: PROJETO BÁSICO - REDE

FOLHA: 01/01

LOCAL: AV. REVERENDO FRANCISCO DIAS DOS SANTOS, QUEVEDOS/RS

ÁREA TOTAL: 647,24m²

DATA: 04/12/2024

ESCALA: INDICADA