



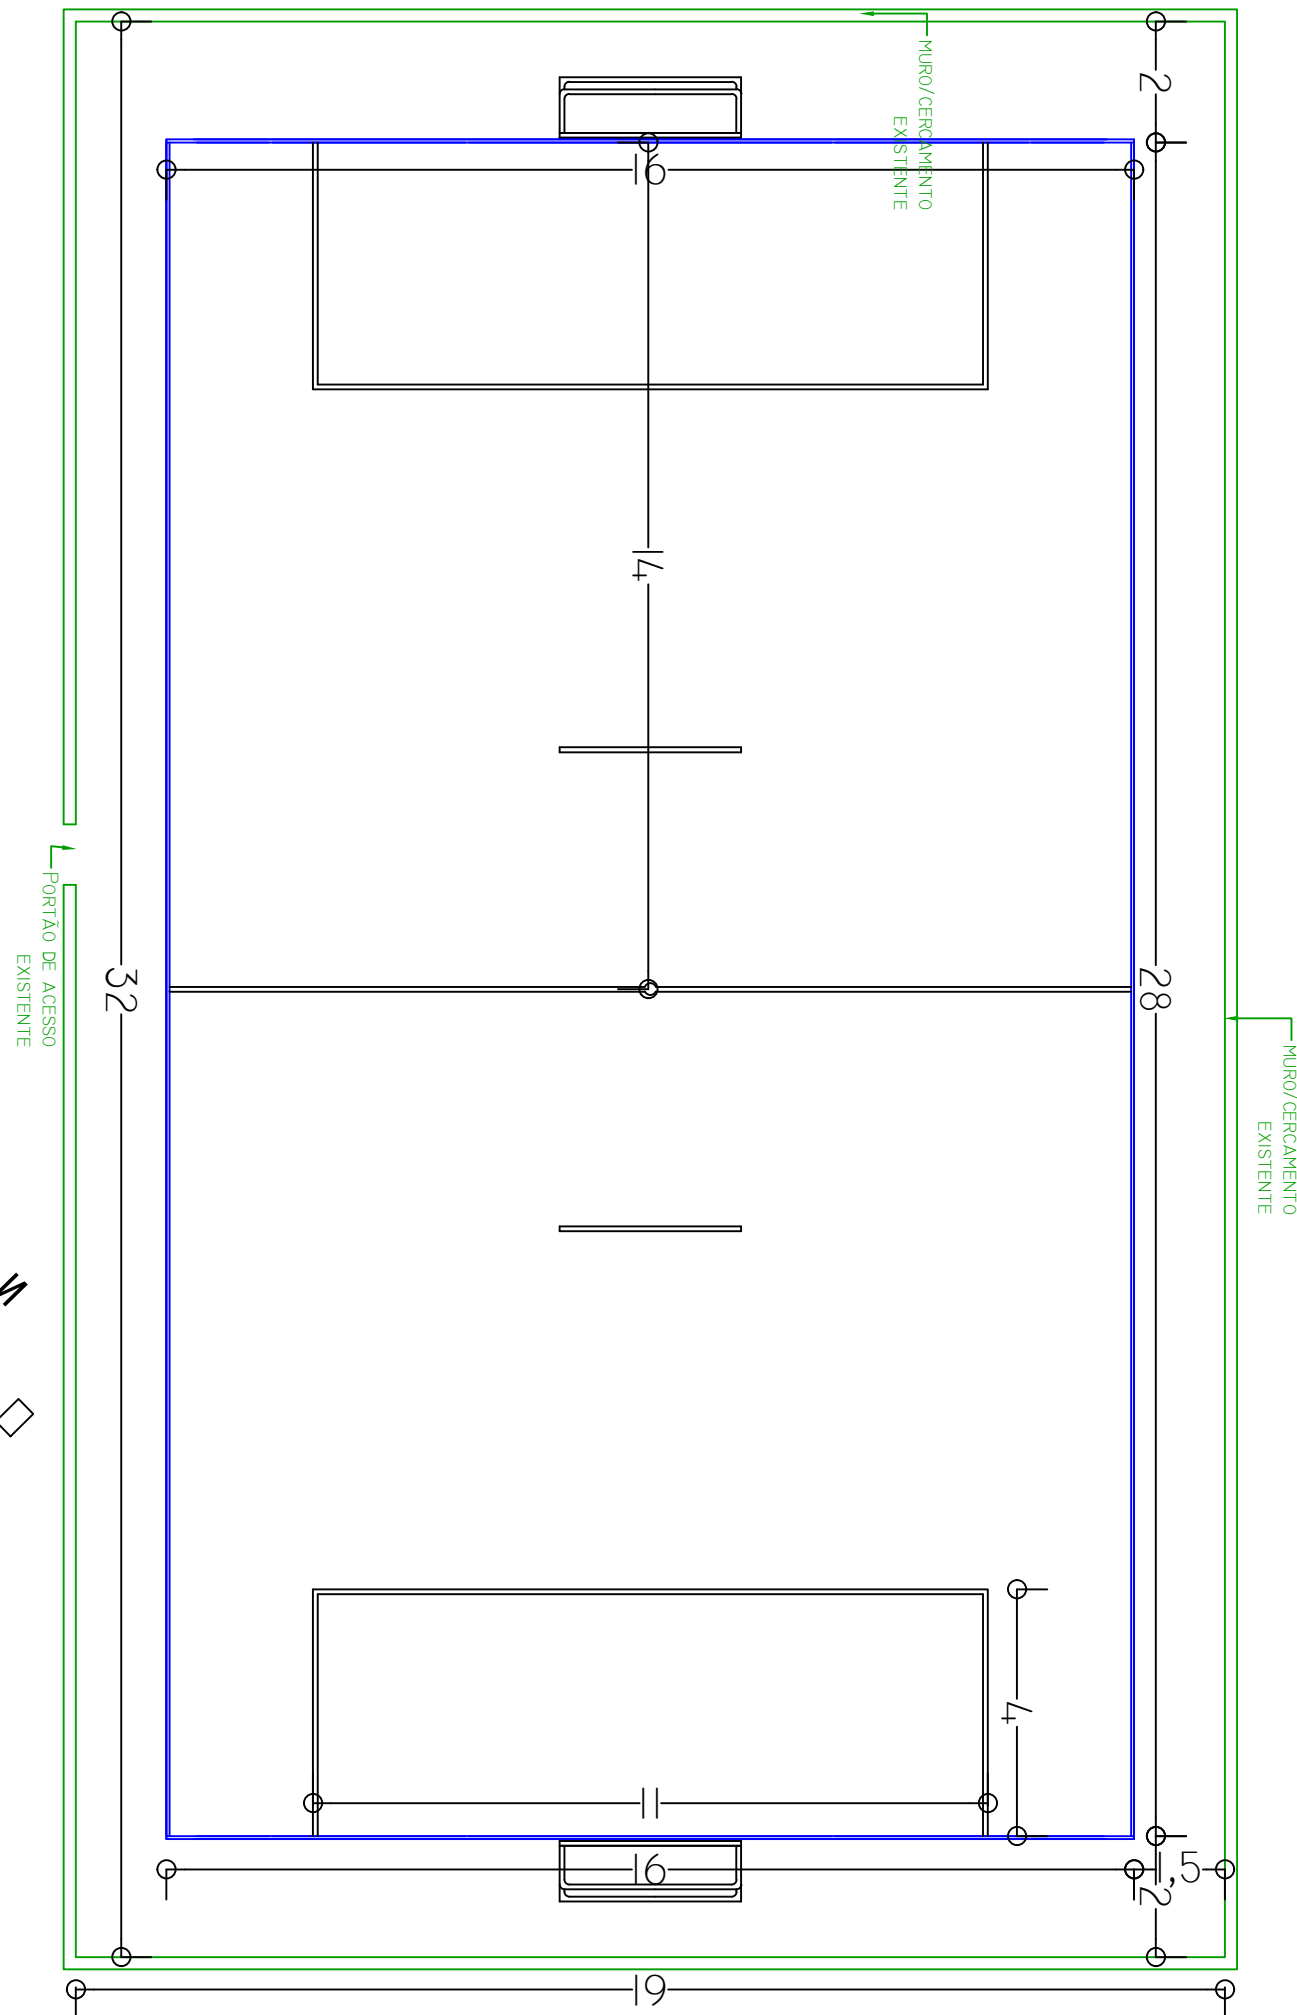

3 PLANTA BAIXA
1:125

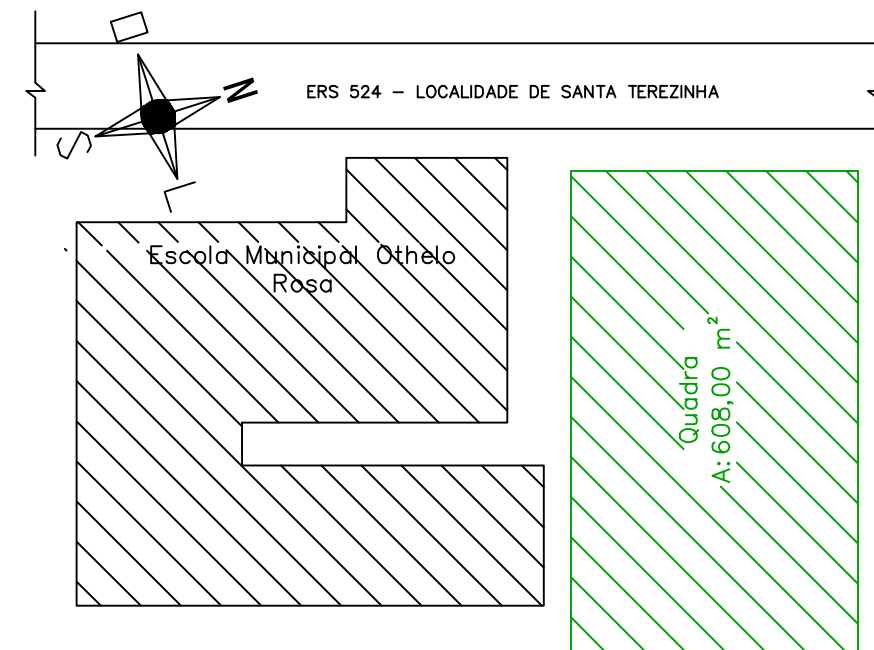

1 PLANTA DE SITUAÇÃO/LOCALIZAÇÃO
1:500



2 PLANTA DE SITUAÇÃO/LOCALIZAÇÃO - MAPS
SEM ESCALA

PROJETO: _____ RESPONSÁVEL TÉCNICO: _____
**PROJETO DE READEQUAÇÃO
DA QUADRA DA OTHELO ROSA**
PRISCILA SIEG LIMA
Engenheira Civil - CREA/RS 230985

PREFEITURA MUNICIPAL DE QUEVEDOS
CNPJ: 94.444.122/0001-10

ASSUNTO: PROJETO BÁSICO FOLHA: 01/02
LOCAL: ESCOLA OTHELO ROSA - INTERIOR - QUEVEDOS/RS
ÁREA TOTAL: 608,00m² DATA: 08/07/2025 ESCALA: INDICADA