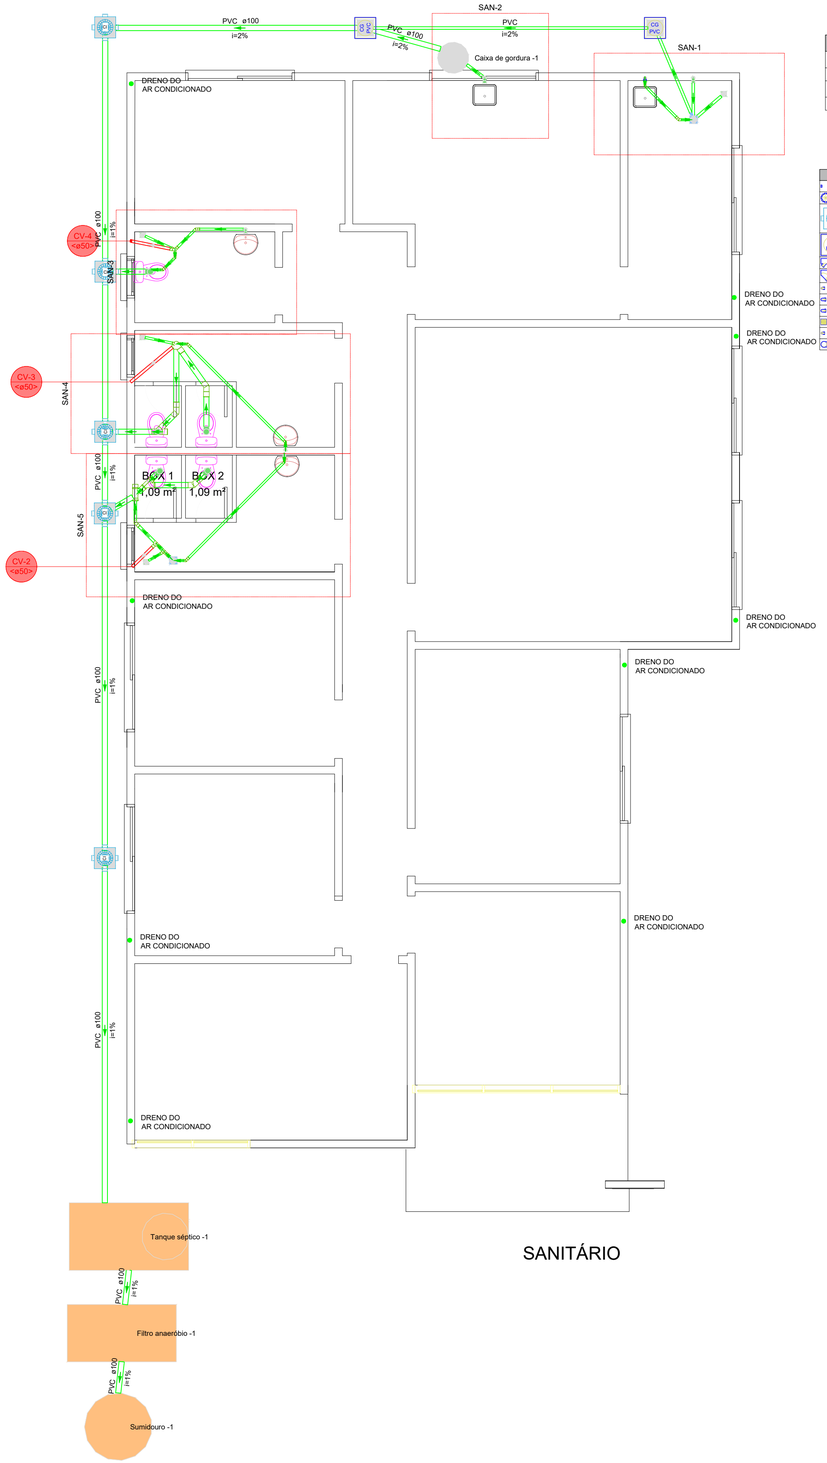

SANITÁRIO

Legenda de condutos - Pavimento
Esgoto
Ventilação

Legenda - Pavimento
CAP bolsa lisa
Caixa Sifonada
Caixa de interligação
Caixas de Gordura
Junção invertida
Junção simples
Lavatório Residencial com sifão
Máquina de Lavar Roupas DN 50mm
Pia de Cozinha Residencial com Sifão 50mm
Ralo com grelha
Tanque de Lavar Roupas DN 40mm
Vaso Sanitário c/ curva 90°

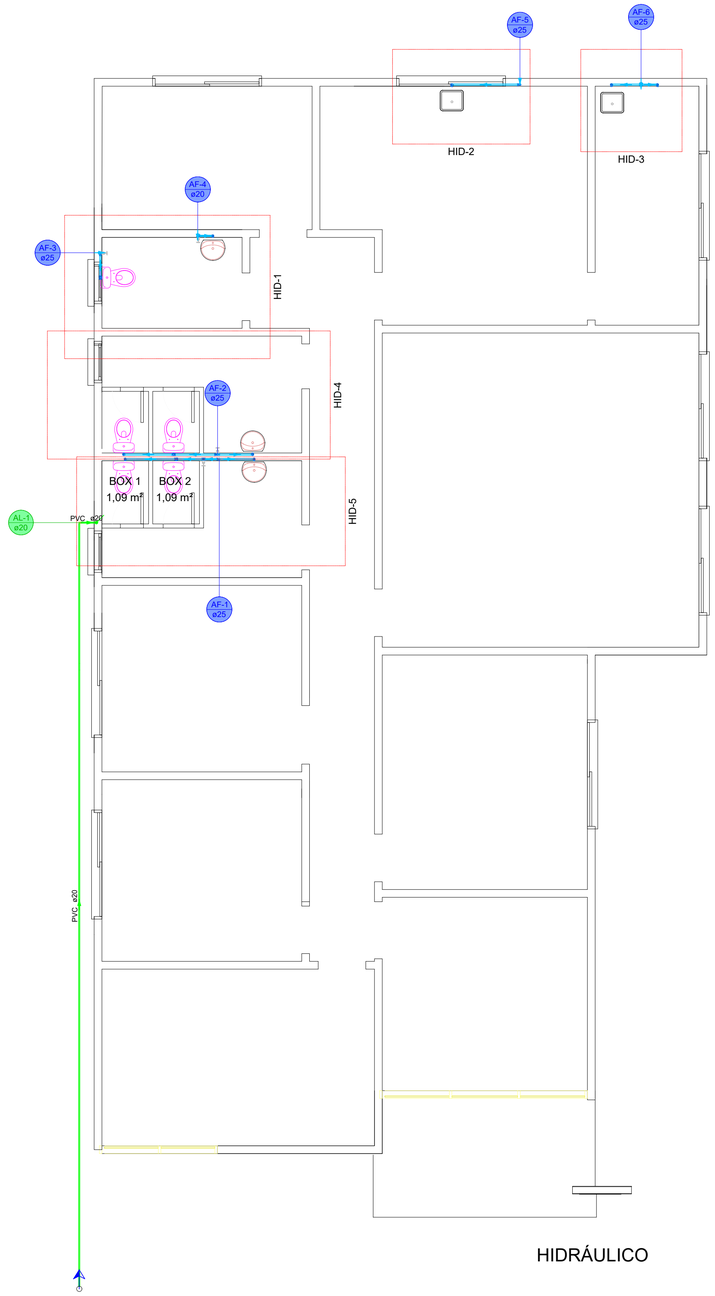

HIDRÁULICO

Legenda de condutos - Pavimento
Água fria
Alimentação

Legenda - Pavimento
Alimentador Predial
Registro de gaveta c/canopla cromada c/PVC soldável

TAIS FABIANE DA MAIA FLORES ROSA:81097468020

Assinado de forma digital por TAIS FABIANE DA MAIA FLORES ROSA:81097468020
Dados: 2026.03.25 09:27:26 -03'00'

Prefeitura Municipal de Quevedos

Administração 2025-2028 | Prefeita Tais Fabiane da Maia Flores Rosa | Vice-Prefeito Olimar Silveira Braz

Projeto:
Centro de Referência de Assistência Social - CRAS

Endereço da Obra:
Rua Humaitá, nº 68, Centro, Quevedos/RS

Responsável Técnico:
CAROLINA DIAS PREGARDIER:01717746047
Assinado de forma digital por CAROLINA DIAS PREGARDIER:01717746047
Dados: 2026.03.24 15:09:31 -03'00'
ENG. CIVIL CAROLINA DIAS PREGARDIER
CREA RS 247961

Prefeito Municipal:
Tais Fabiane da Maia Flores Rosa

Data:	Revisão:	Escala:	Área:	PRANCHA Nº
MARÇO/2026		Indicada	219,38m²	01/01

PROJETO HIDROSSANITÁRIO
TRAÇADO - DETALHAMENTO