




Planta baixa s/ escala

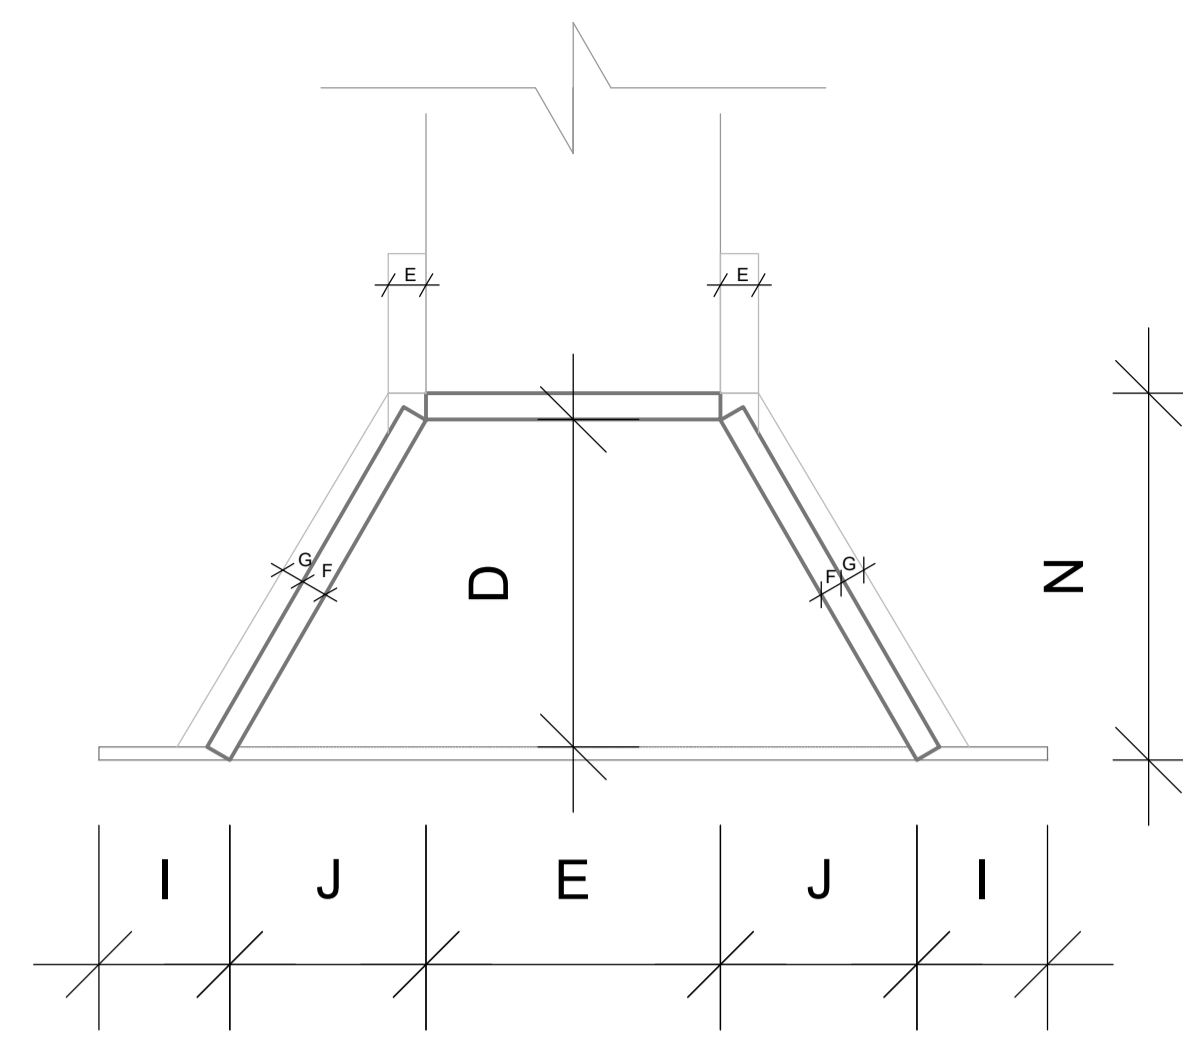


Detalhe do Muro s/ escala

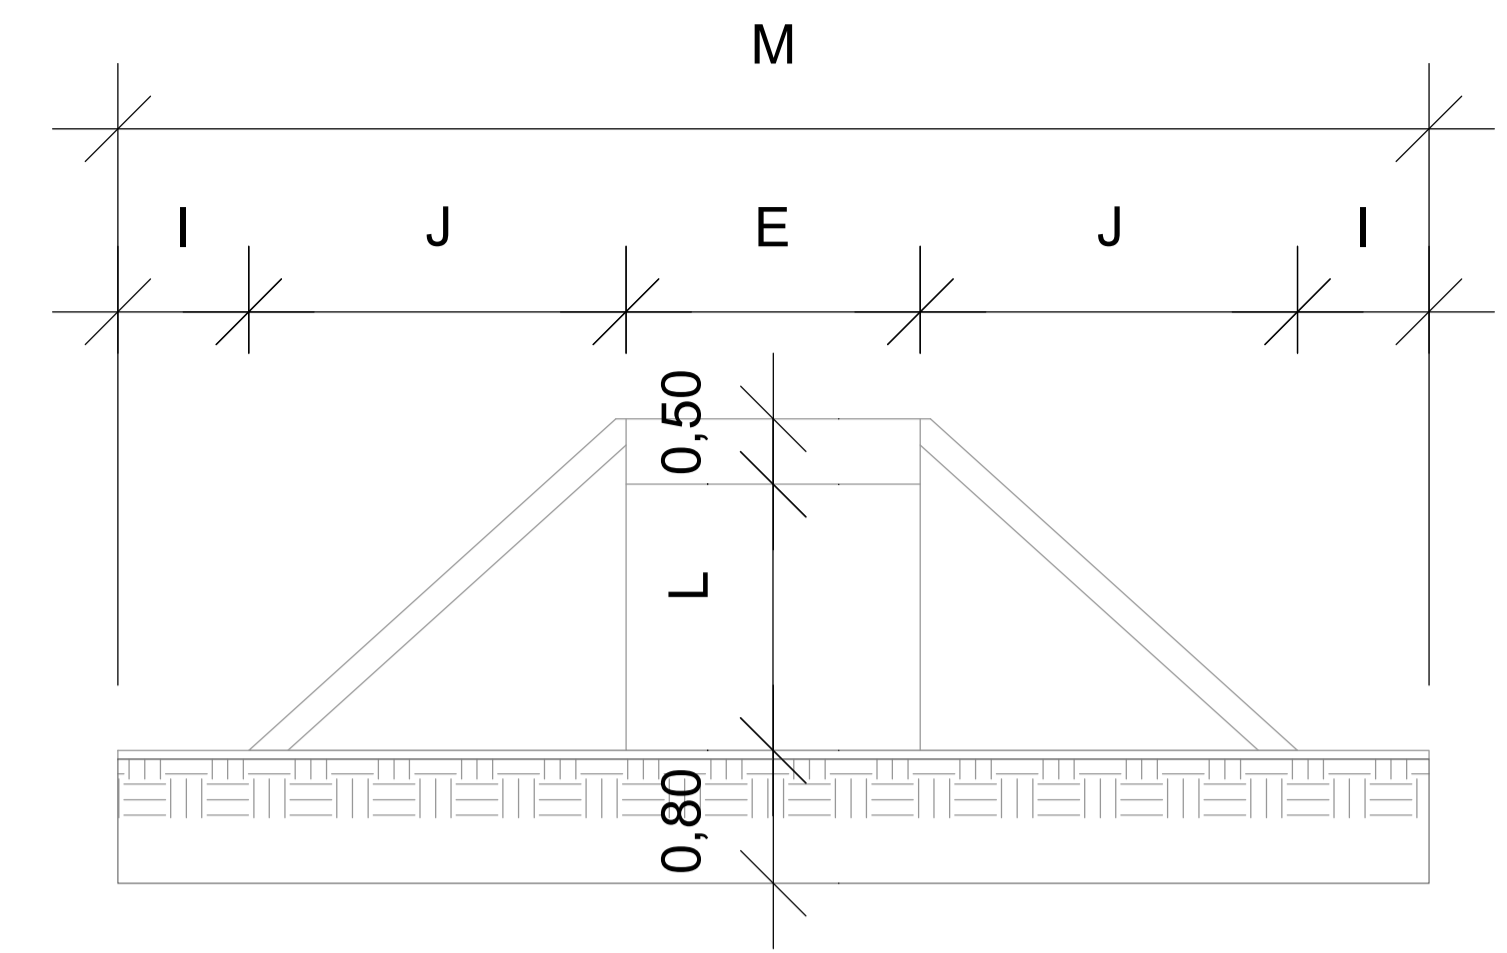


Corte Transversal s/ escala

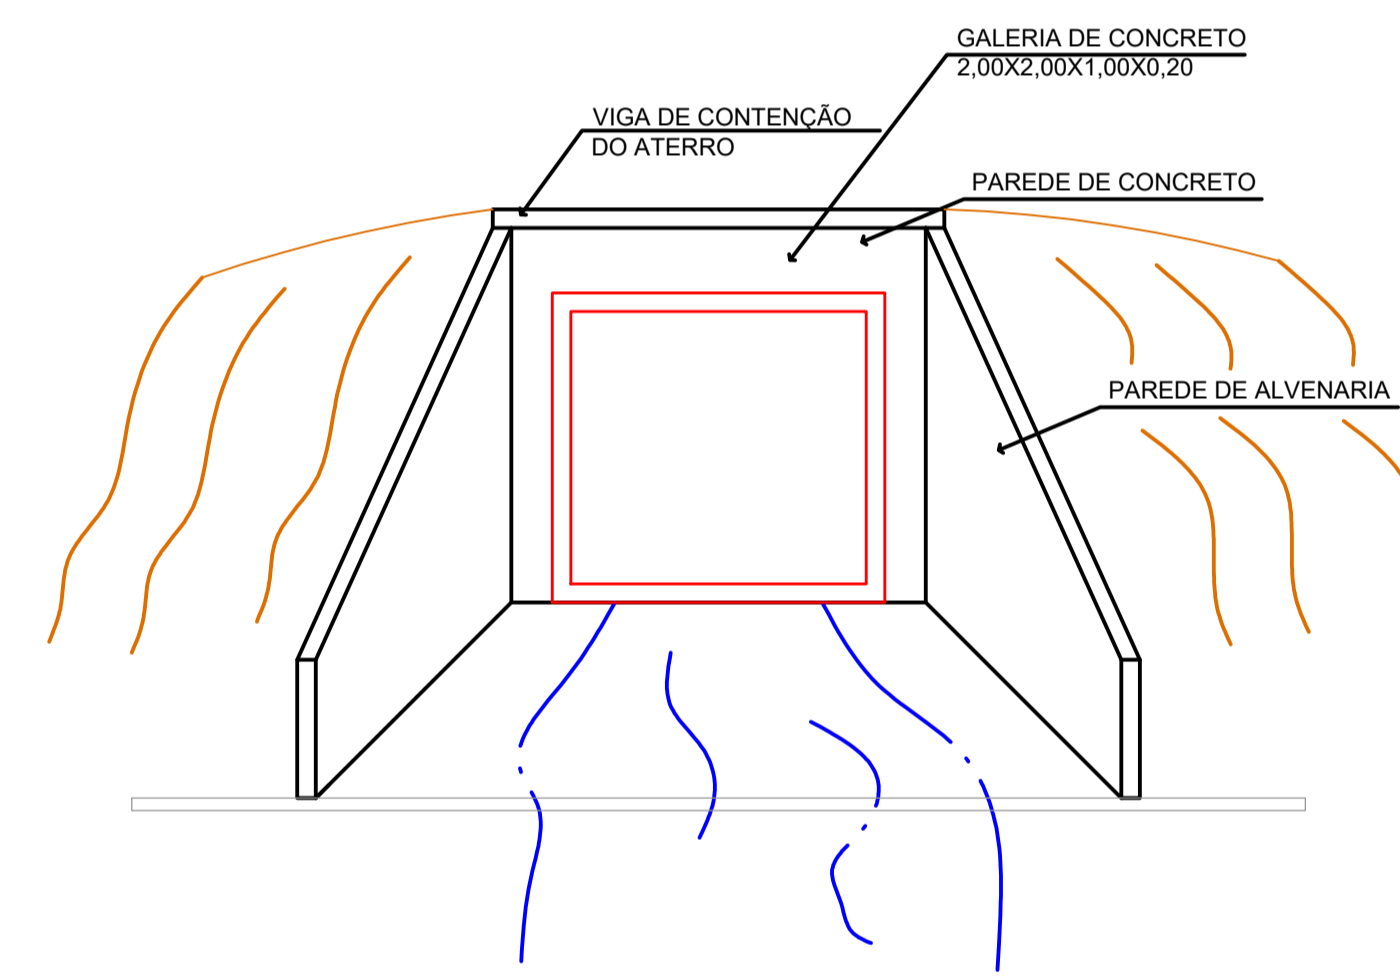

Detalhe da Entrada/saída - alas s/ escala

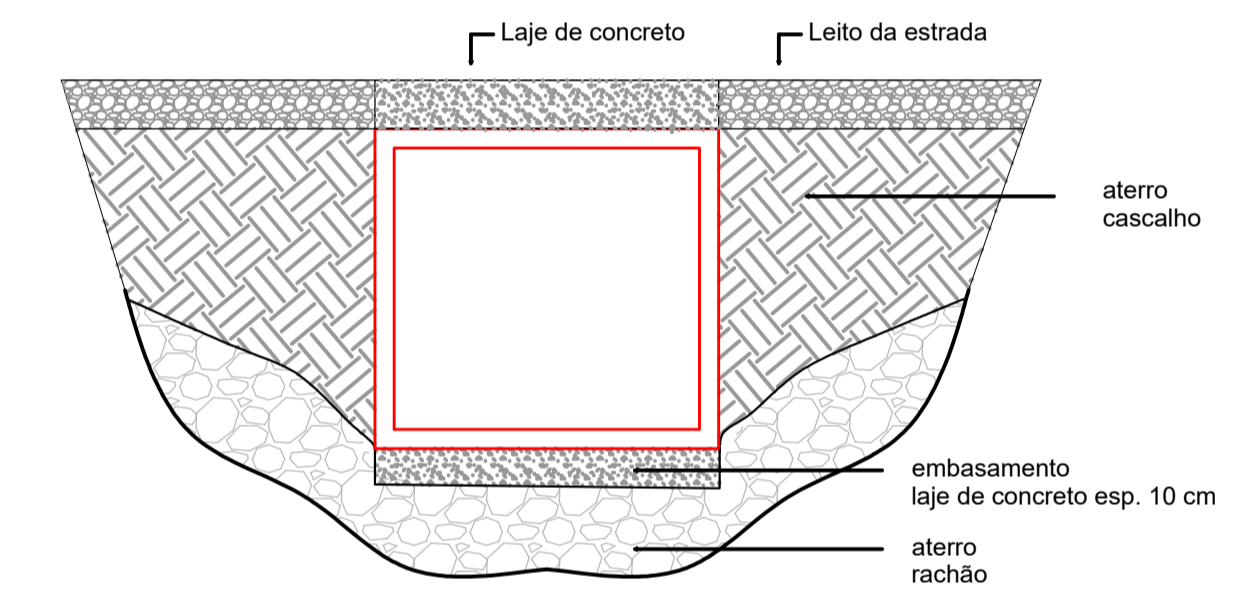

CONFIG.	GALERIA	DIMENSÕES			DIMENSÕES							β	30		
		L int	D esp.	L ext.	D	E	F	G	I	J	L			M	N
	200X200	200	15	230	355	200	20	30	100	204	200	808	395	230	17

OBRA: Galeria de Concreto Celular para Drenagem Projeto Básico de Engenharia			 LOCALIZAÇÃO: Localidade de Paina, Quevedos/RS	DATA: 04/2026 EXTENSÃO: 12,00 m
PROPRIETÁRIO: Município de Quevedos		RESPONSÁVEL TÉCNICO: Eng. Civil Alan Minussi Pasini - CREA/RS 194591		
ASSUNTO: GALERIAS DE CONCRETO Planta Baixa - Detalhamento das alas			ESCALA: ind. FRANQUIA: 02	