



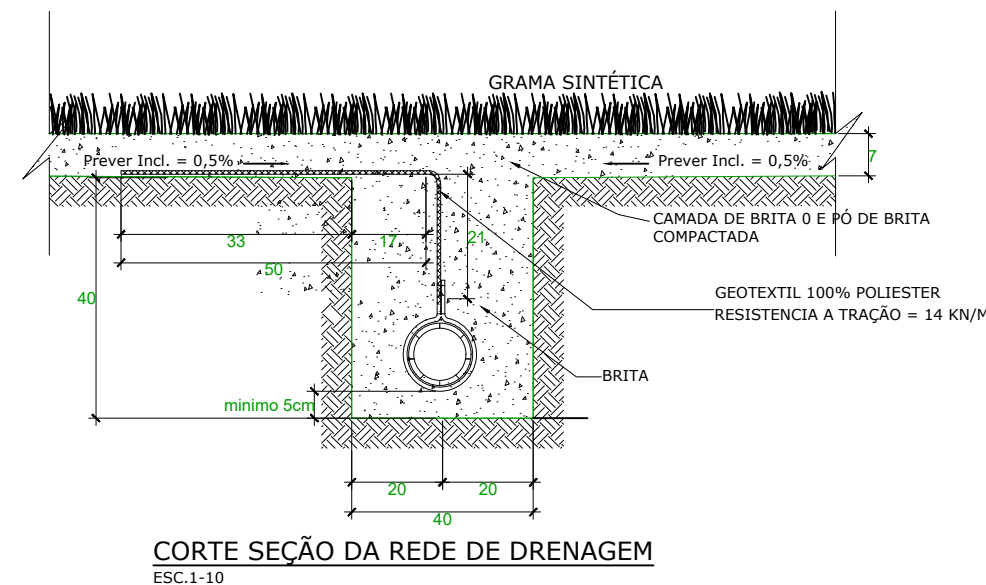

1 CORTE - SEÇÃO DO DRENO
SEM ESCALA

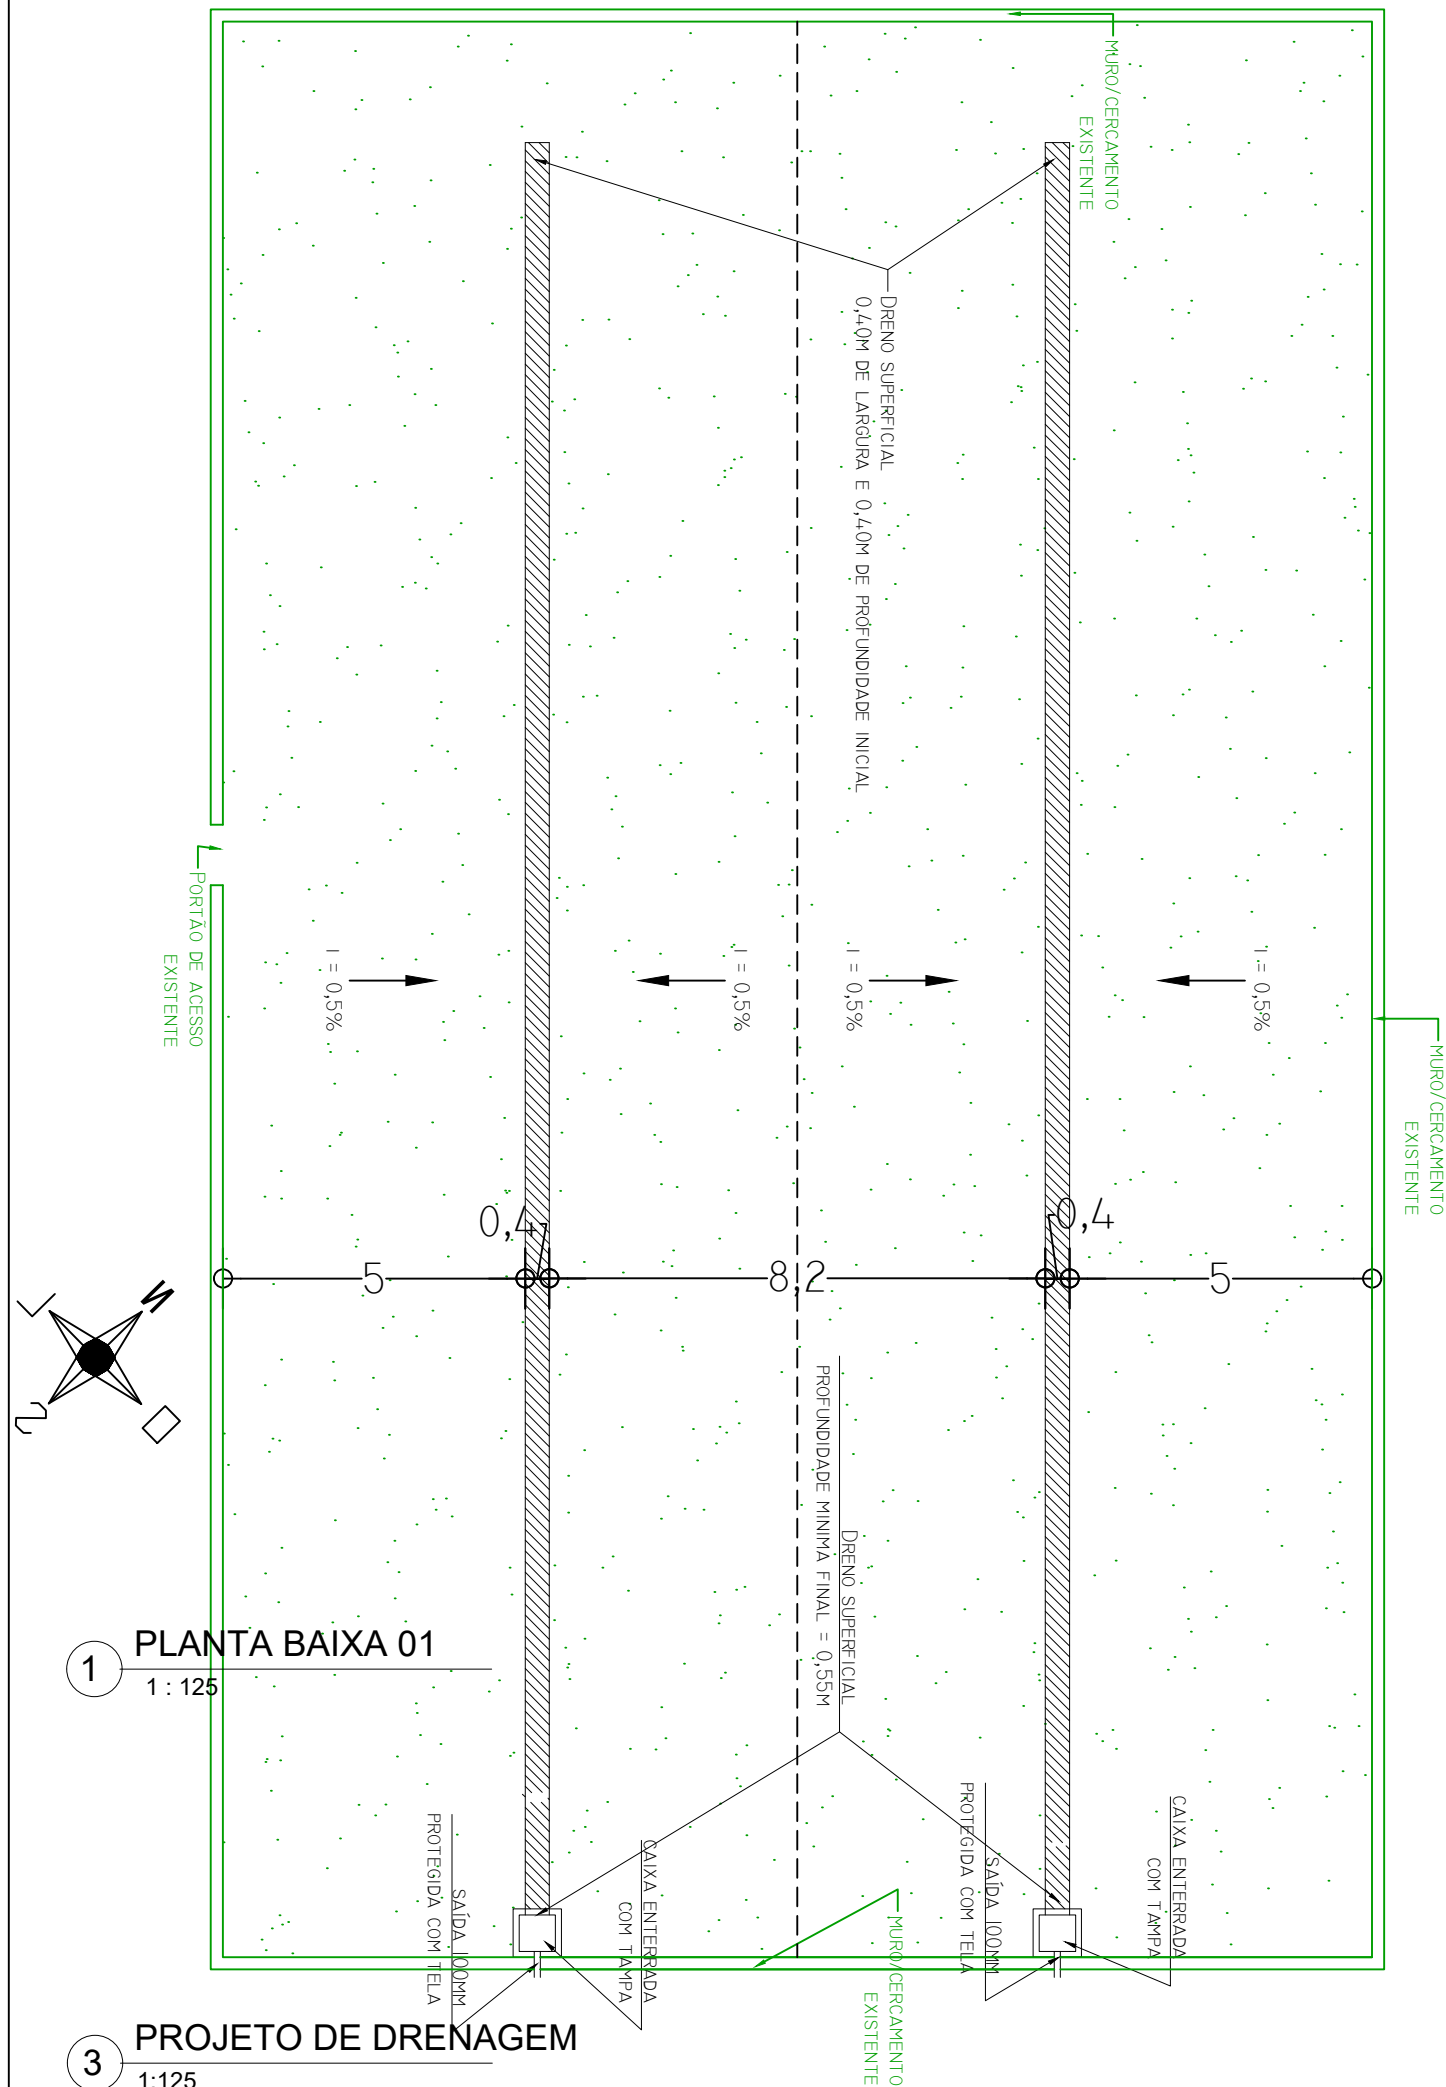